


PRÍSTREŠOK PRE AUTO SPREEWALD ČERVENÝ RÁMIK



Prístrešok pre auto splochou strechou

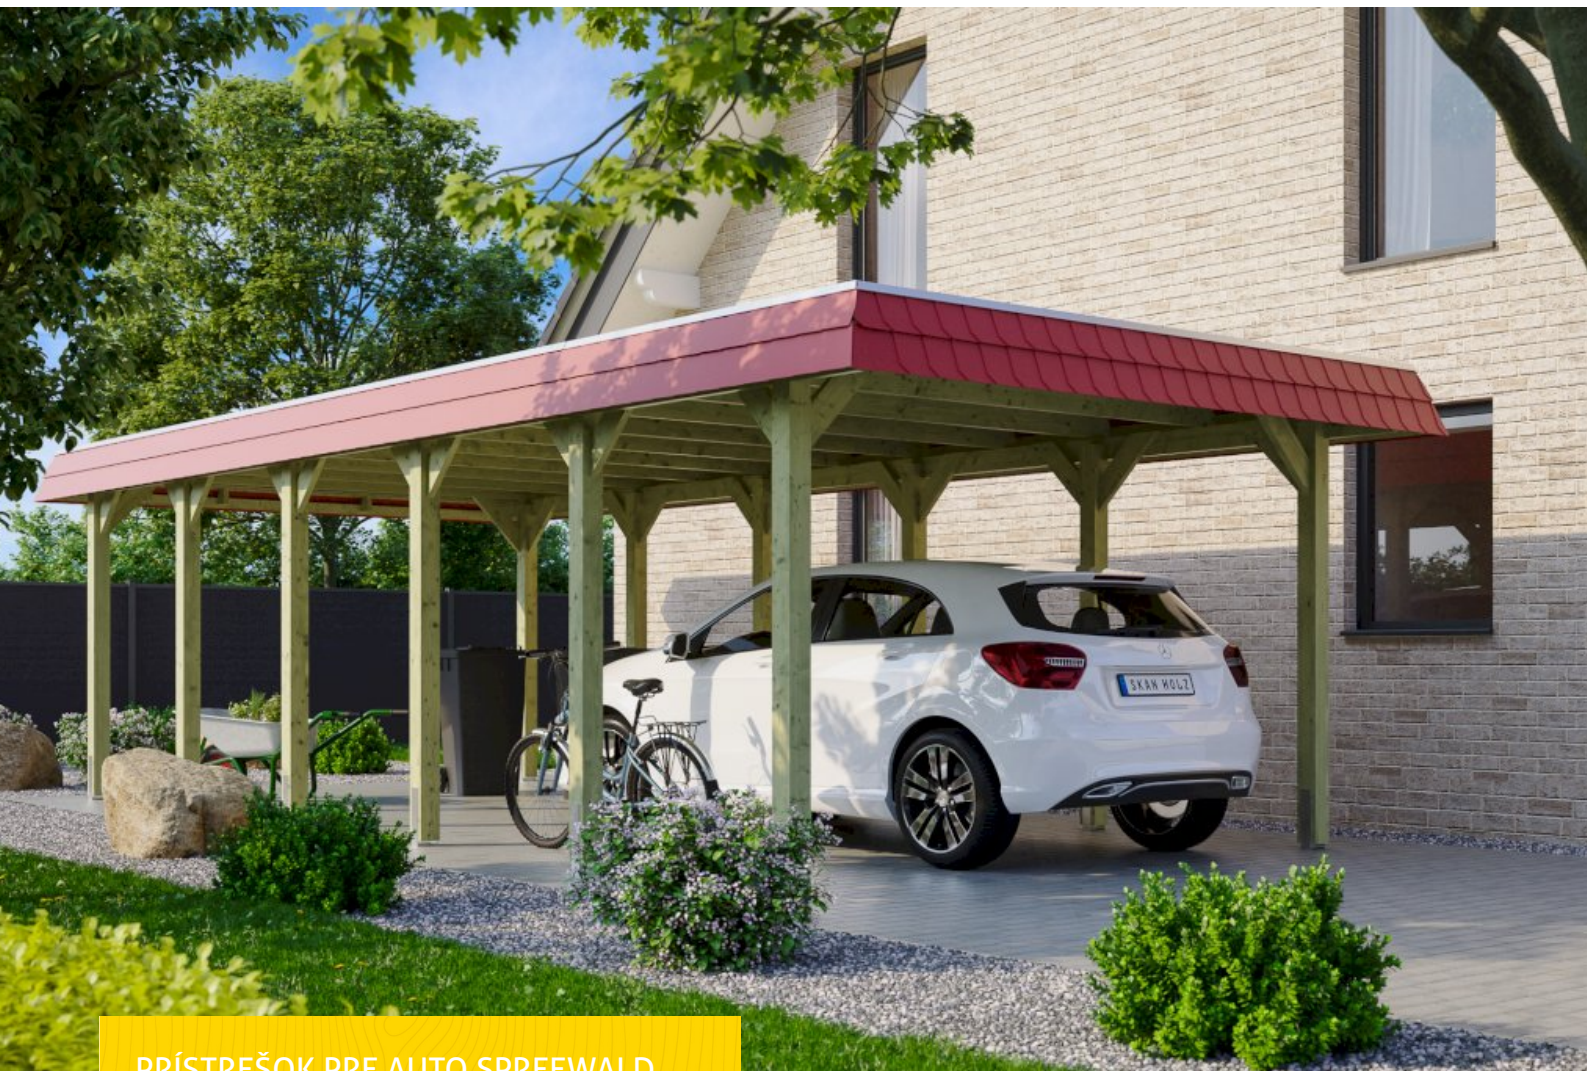


PRÍSTREŠOK PRE AUTO SPREEWALD
ČERVENÝ RÁMIK
396 x 893 cm

Gestaltungsbeispiel

- Konštrukcia zimpregnovaného dreva zihličnatých stromov
- Impregnované nazeleno
- Strešné debnenie sfóliou EPDM
- Stĺpiky 11,5 x 11,5 cm

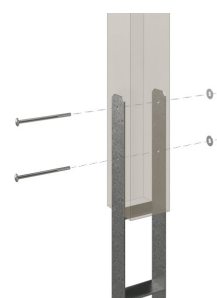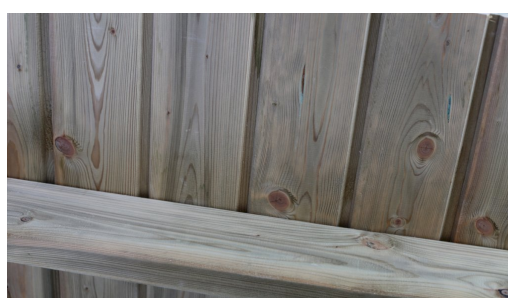

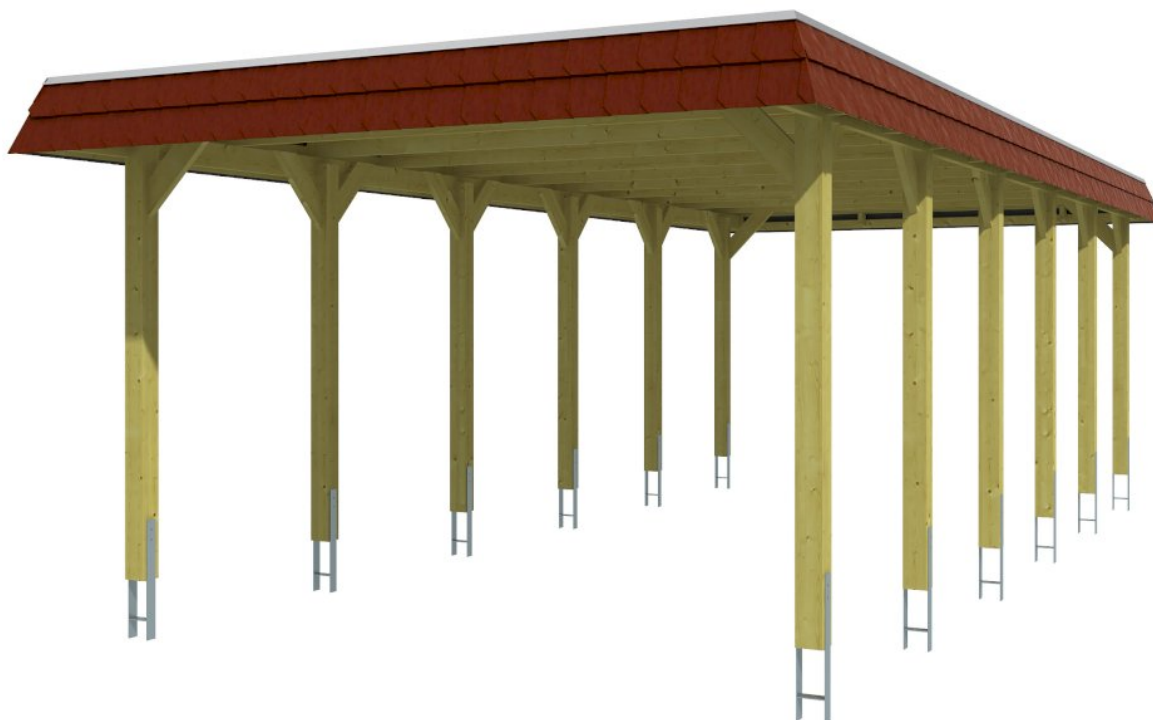

Prístrešok pre auto

PRÍSTREŠOK PRE AUTO SPREEWALD ČERVENÝ RÁMIK 396 X 893 CM, IMPREGNOVANÉ

Datenblatt / Baubeschreibung

Materiál	Drevo z ihličnatých stromov
Farba	zelená
Farebné ošetrenie	Impregnované
Výška	396 x 893 cm
Šírka, rozmer sokla	365 cm
Hĺbka, rozmer sokla	773 cm
Vonkajšia šírka	396 cm
Vonkajšia hĺbka	893 cm
Prvá výška	244 cm
Výška odkvapu	222 cm
Celková výška vpredu	244 cm
Celková výška vzadu	222 cm
Tvar strechy	Plochá strecha
Materiál strešnej krytiny	Strešné debnenie s fóliou EPDM
Strecha farby	čierna
Hrúbka strechy	20 mm




Strešná plocha	30.73 m ²
Lemovanie strechy	Clona valbovej strechy v dizajne bridlice
Sklon strechy	dozadu
Gradient	1.2 °
Strešný presah vpredu	60 cm
Strešný presah zozadu	60 cm
Strešný presah vľavo	15 cm
Strešný presah vpravo	15 cm
Základná plocha	35.36 m ²
Prestavaná miestnosť	82.4 m ³
Šírka priechodu	342 cm
Výška priechodu vpredu	209 cm
Výška priechodu vzadu	187 cm
Hrúbka stĺpika	11,5 x 11,5 cm
Dĺžka stĺpikov	220 cm
Vzdialenosť stĺpikov, šírka	342 cm
Vzdialenosť stĺpikov, hĺbka	141 cm
Počet stĺpikov	12
Ukotvenie	Kotva v tvare H na zabetónovanie
Zaťaženie snehom	1.25 kN/m ²
Tlak vetra	0.95 kN/m ²
Typ montáže	Voľne stojaci
Počet obalov	2
Počet obalov	Šírka: 380 cm, Výška: 75 cm, Hĺbka: 120 cm, 979 kg Šírka: 50 cm, Výška: 60 cm, Hĺbka: 50 cm, 120 kg
Hmotnosť obalu celkovo	1099 kg
Nie je v rozsahu dodávky	Betón
Záruka	5 rokov podľa našich záručných podmienok
Číslo položky	313860-99-35
Č. EAN	4018211034222


PRÍSTREŠOK PRE AUTO SPREEWALD ČERVENÝ RÁMIK 396 x 893 cm



Pôdorys

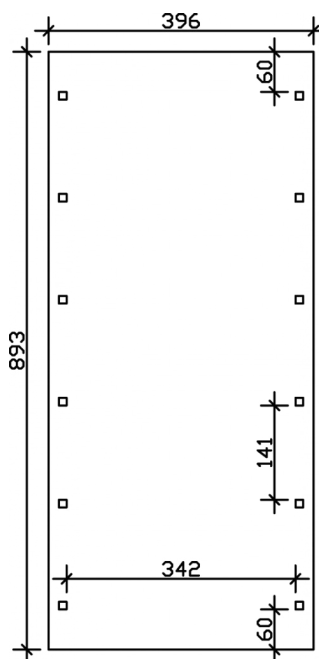

Rez

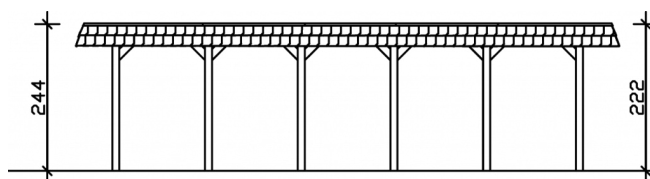

PRÍSTREŠOK PRE AUTO SPREEWALD ČERVENÝ RÁMIK

396 x 893 cm
Schnitte und Ansichten Maßstab 1:100



Náhľad vpredu

