


# BESIEDKA NANCY 2



Masívna konštrukcia z vysokokvalitného lepeného dreva (smrek BSH)

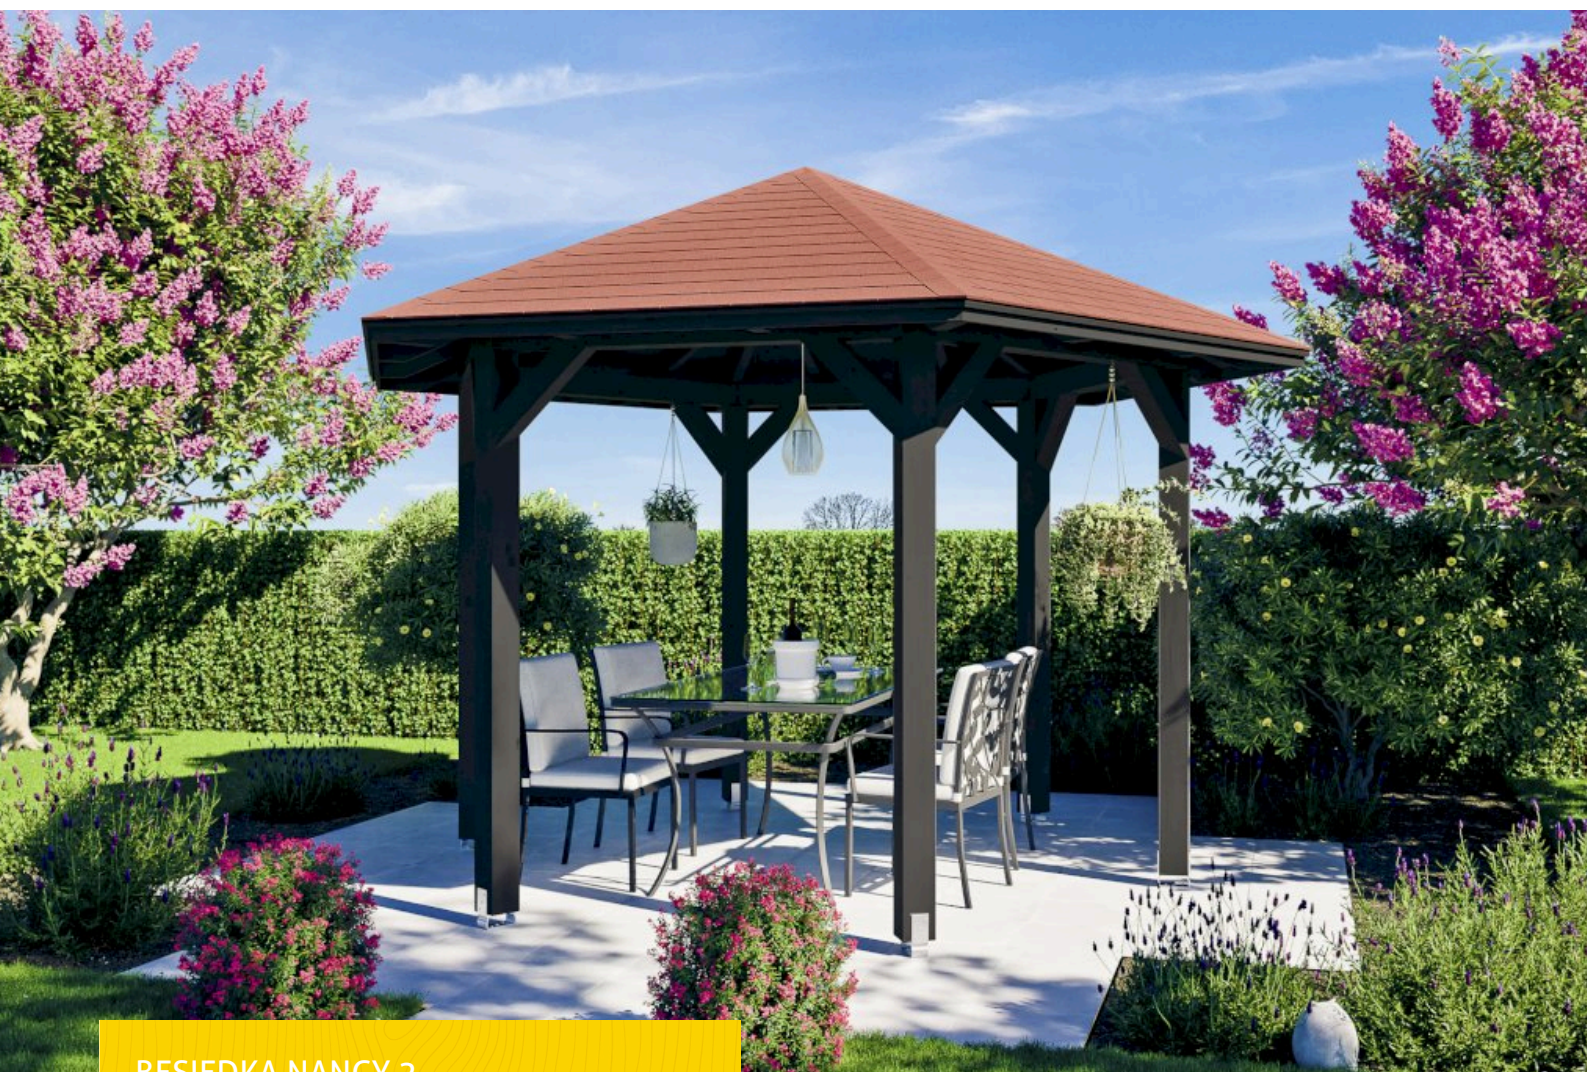

BESIEDKA NANCY 2  
2 - Ø 420 cm

Gestaltungsbeispiel

- Farebne ošetrené vantracitovej farbe
- Stĺpiky 12 x 12 cm
- Vrátane skrutkovacej podpery
- 20 mm strešné debnenie

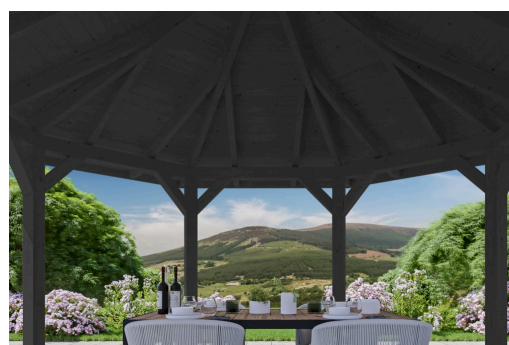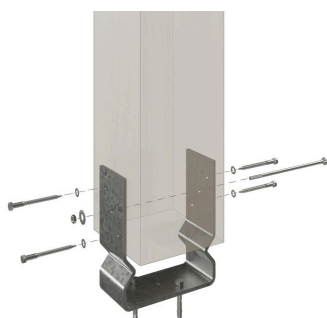



Besiedka

## BESIEDKA NANCY 2 - Ø 420 CM, ANTRACITOVEJ

### Datenblatt / Baubeschreibung

|                           |                      |
|---------------------------|----------------------|
| Materiál                  | Lepené drevo, smrek  |
| Farba                     | antracitová          |
| Farebné ošetrenie         | Lazúrované           |
| Výška                     | 2 - Ø 420 cm         |
| Šírka, rozmer sokla       | 333 cm               |
| Hĺbka, rozmer sokla       | 288 cm               |
| Vonkajšia šírka           | 420 cm               |
| Vonkajšia hĺbka           | 364 cm               |
| Prvá výška                | 304 cm               |
| Výška odkvapu             | 210 cm               |
| Celková výška vpredu      | 210 cm               |
| Celková výška vzadu       | 210 cm               |
| Tvar strechy              | Stanová strecha      |
| Materiál strešnej krytiny | Strešné debnenie     |
| Hrúbka strechy            | 20 mm                |
| Strešná plocha            | 12.98 m <sup>2</sup> |



|                                   |                                                    |
|-----------------------------------|----------------------------------------------------|
| Lemovanie strechy                 | Drevená clona                                      |
| Sklon strechy                     | na stranu                                          |
| Gradient                          | 25 °                                               |
| Strešný presah vpredu             | 38 cm                                              |
| Strešný presah zozadu             | 38 cm                                              |
| Strešný presah vľavo              | 38 cm                                              |
| Strešný presah vpravo             | 38 cm                                              |
| Potrebné šindľe á 2m <sup>2</sup> | 12 Paket(e)                                        |
| Základná plocha                   | 11.78 m <sup>2</sup>                               |
| Prestavaná miestnosť              | 30.28 m <sup>3</sup>                               |
| Výška priechodu vpredu            | 210 cm                                             |
| Výška priechodu vzadu             | 210 cm                                             |
| Hrúbka stĺpika                    | 12 x 12 cm                                         |
| Dĺžka stĺpikov                    | 215.5 cm                                           |
| Vzdialenosť stĺpikov, šírka       | 150 cm                                             |
| Vzdialenosť stĺpikov, hĺbka       | 150 cm                                             |
| Počet stĺpikov                    | 6 Stück                                            |
| Ukotvenie                         | Skrutkovacia podpera                               |
| Zaťaženie snehom                  | 1.05 kN/m <sup>2</sup>                             |
| Tlak vetra                        | 0.95 kN/m <sup>2</sup>                             |
| Typ montáže                       | Voľne stojaci                                      |
| Počet obalov                      | 1                                                  |
| Počet obalov                      | Šírka: 270 cm, Výška: 60 cm, Hĺbka: 120 cm, 540 kg |
| Hmotnosť obalu celkovo            | 540 kg                                             |
| Nie je v rozsahu dodávky          | Betón                                              |
| Záruka                            | 5 rokov podľa našich záručných podmienok           |
| Číslo položky                     | 371617-16-31                                       |
| Č. EAN                            | 4018211042678                                      |


## BESIEDKA NANCY 2

2 - Ø 420 cm






Pôdorys

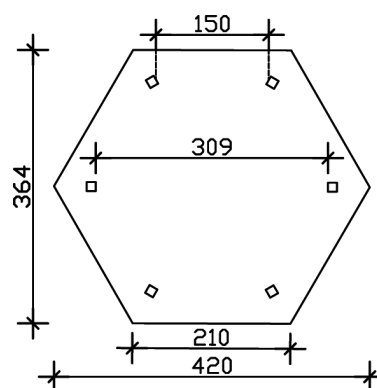

Rez

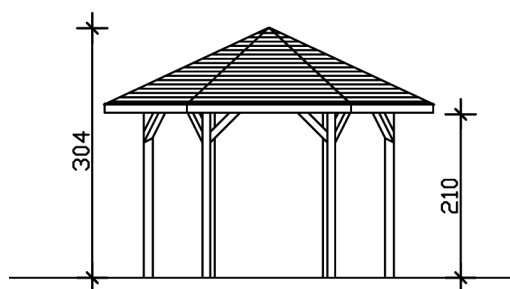

## BESIEDKA NANCY 2

2 - Ø 420 cm

Schnitte und Ansichten Maßstab 1:100



Náhľad vpredu

