


# PRÍSTREŠOK PRE AUTO WESTERWALD


Dizajn prístrešku pre auto so sedlovou strechou

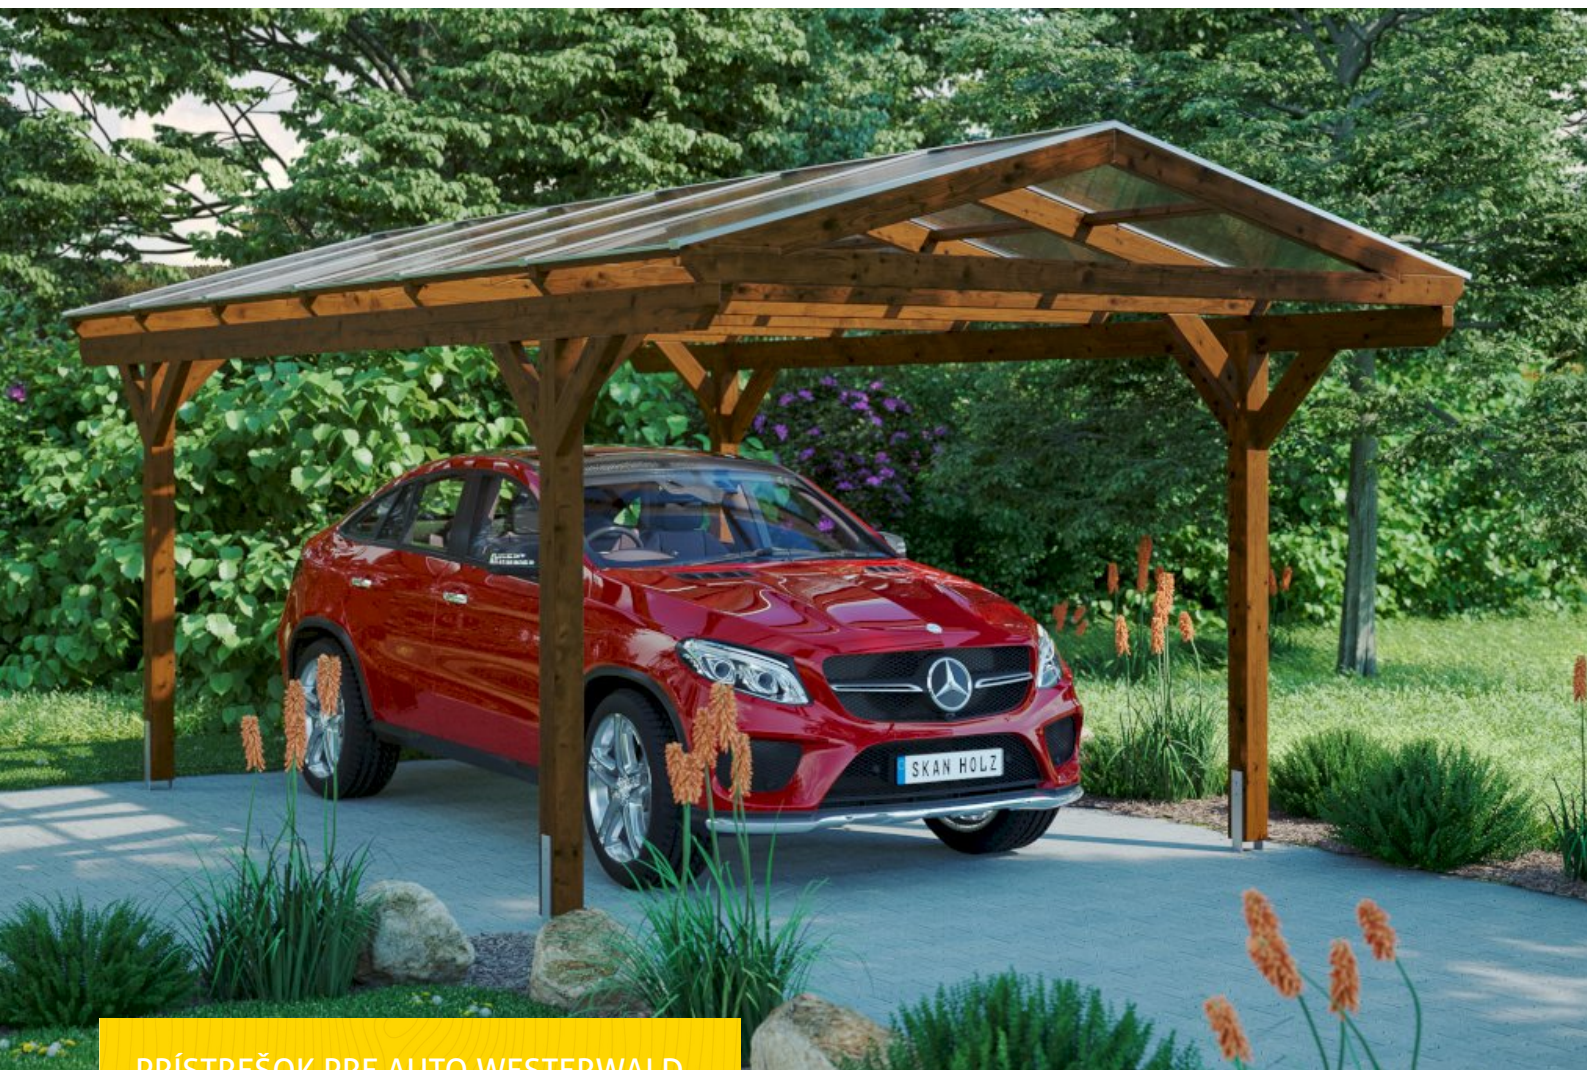

PRÍSTREŠOK PRE AUTO WESTERWALD  
362 x 648 cm

Gestaltungsbeispiel

- Masívna konštrukcia z vysokokvalitného lepeného dreva (smrek BSH)
- Farebne ošetrená vo farbe orecha
- Strešná konštrukcia z polykarbonátových dvojitéh dosiek, čiara
- Stĺpiky 12 x 12 cm

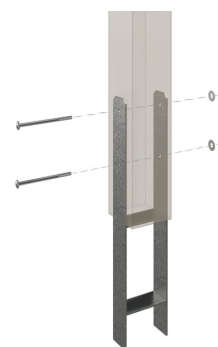



Prístrešok pre auto

## PRÍSTREŠOK PRE AUTO WESTERWALD 362 X 648 CM, ORECH

### Datenblatt / Baubeschreibung

|                           |                                         |
|---------------------------|-----------------------------------------|
| Materiál                  | Lepené drevo, smrek                     |
| Farba                     | orech                                   |
| Farebné ošetrenie         | Lazúrované                              |
| Výška                     | 362 x 648 cm                            |
| Šírka, rozmer sokla       | 350 cm                                  |
| Hĺbka, rozmer sokla       | 440 cm                                  |
| Vonkajšia šírka           | 362 cm                                  |
| Vonkajšia hĺbka           | 648 cm                                  |
| Prvá výška                | 281 cm                                  |
| Výška odkvapu             | 234 cm                                  |
| Celková výška vpredu      | 281 cm                                  |
| Celková výška vzadu       | 281 cm                                  |
| Tvar strechy              | Sedlová strecha                         |
| Materiál strešnej krytiny | Polykarbonátové dosky s dvojitou stenou |
| Strecha farby             | transparentné                           |
| Hrúbka strechy            | 10 mm                                   |




|                             |                                                    |
|-----------------------------|----------------------------------------------------|
| Strešná plocha              | 24.82 m <sup>2</sup>                               |
| Sklon strechy               | na stranu                                          |
| Gradient                    | 15 °                                               |
| Strešný presah vpredu       | 104 cm                                             |
| Strešný presah zozadu       | 104 cm                                             |
| Strešný presah vľavo        | 6 cm                                               |
| Strešný presah vpravo       | 6 cm                                               |
| Základná plocha             | 23.46 m <sup>2</sup>                               |
| Prestavaná miestnosť        | 60.4 m <sup>3</sup>                                |
| Šírka priechodu             | 326 cm                                             |
| Výška priechodu vpredu      | 220 cm                                             |
| Výška priechodu vzadu       | 220 cm                                             |
| Hrúbka stĺpika              | 12 x 12 cm                                         |
| Dĺžka stĺpikov              | 220 cm                                             |
| Vzdialenosť stĺpikov, šírka | 326 cm                                             |
| Vzdialenosť stĺpikov, hĺbka | 416 cm                                             |
| Počet stĺpikov              | 4                                                  |
| Ukotvenie                   | Kotva v tvare H na zabetónovanie                   |
| Zaťaženie snehom            | 1.25 kN/m <sup>2</sup>                             |
| Tlak vetra                  | 0.95 kN/m <sup>2</sup>                             |
| Typ montáže                 | Voľne stojaci                                      |
| Počet obalov                | 1                                                  |
| Počet obalov                | Šírka: 650 cm, Výška: 45 cm, Hĺbka: 120 cm, 492 kg |
| Hmotnosť obalu celkovo      | 492 kg                                             |
| Nie je v rozsahu dodávky    | Betón                                              |
| Záruka                      | 5 rokov podľa našich záručných podmienok           |
| Číslo položky               | 246151-03-25                                       |
| Č. EAN                      | 4018211013838                                      |

## PRÍSTREŠOK PRE AUTO WESTERWALD


### 362 x 648 cm



Pôdorys

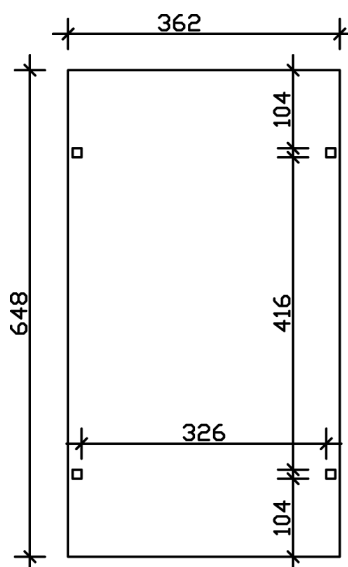

Rez

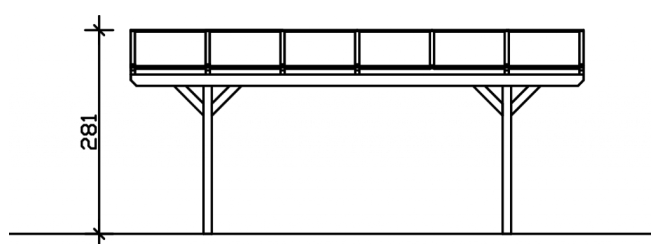

# PRÍSTREŠOK PRE AUTO WESTERWALD

362 x 648 cm

Schnitte und Ansichten Maßstab 1:100



Náhľad vpredu

