


PŘÍSTŘEŠEK PRO AUTO SPREEWALD



Přístřešek pro auto – plochá střecha

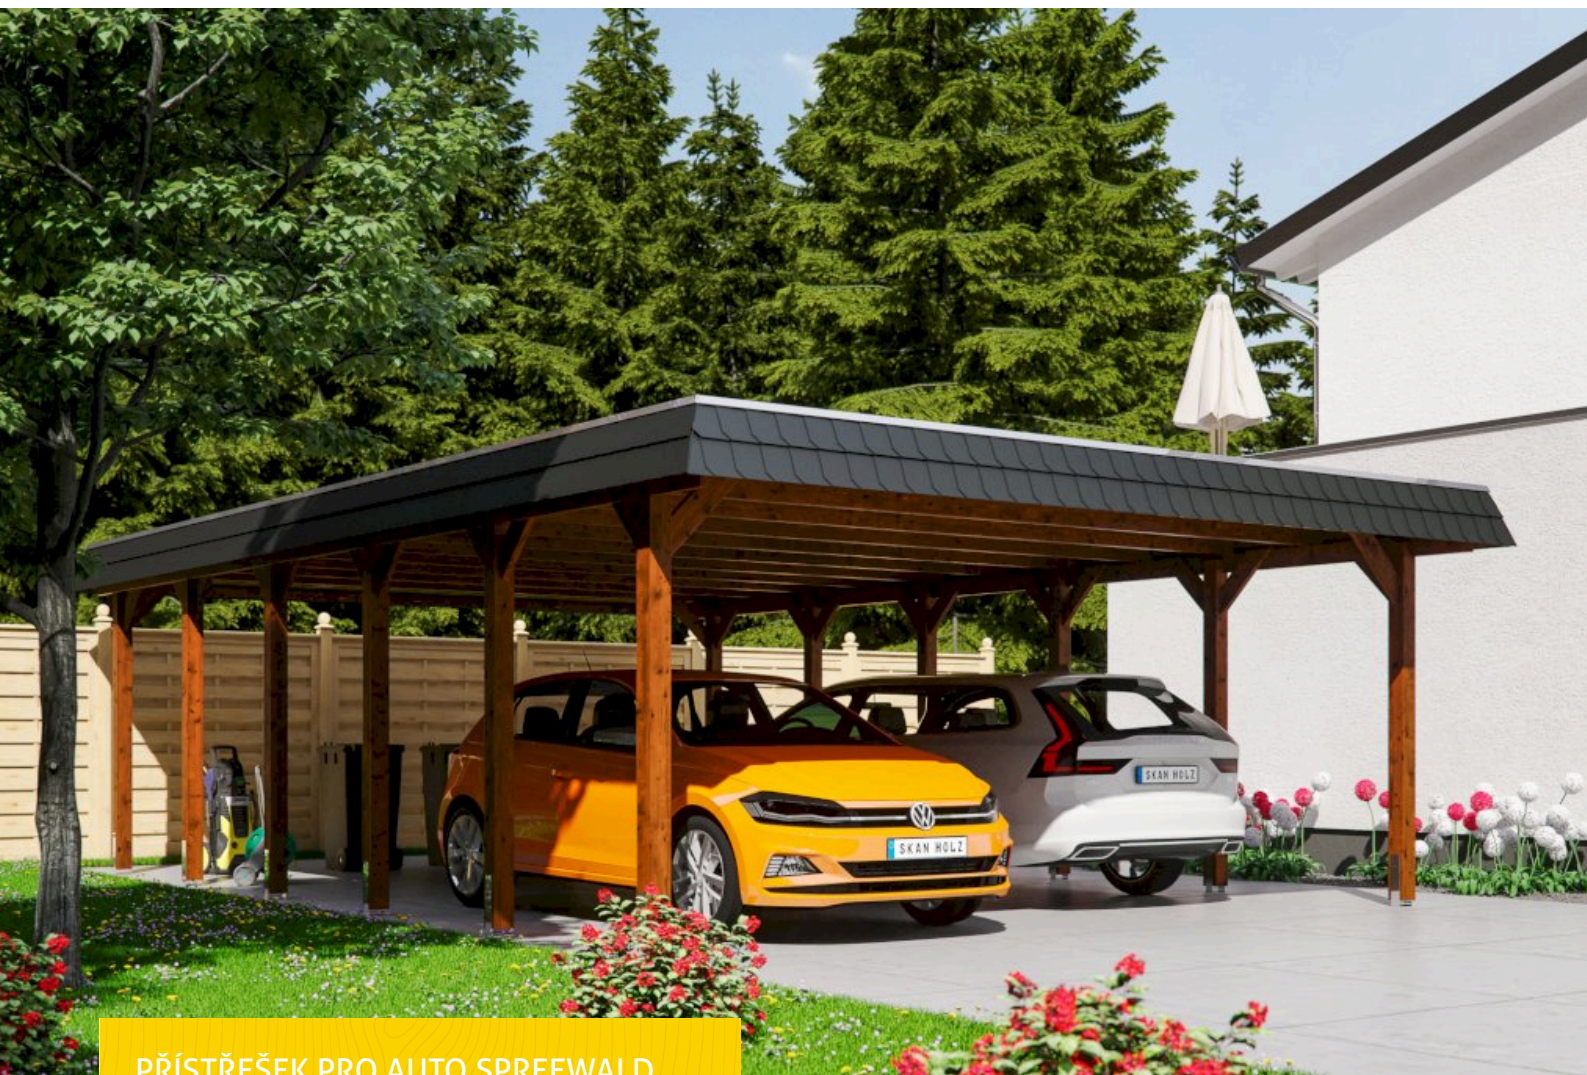

PŘÍSTŘEŠEK PRO AUTO SPREEWALD
585 x 893 cm

Příklad návrhu

- Konstrukce z impregnovaného měkkého dřeva
- Barevně ošetřeno v barvě ořechu
- Hliníkové střešní panely
- Vzpěra 11,5 x 11,5 cm

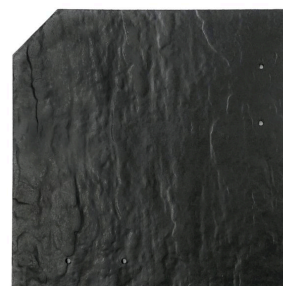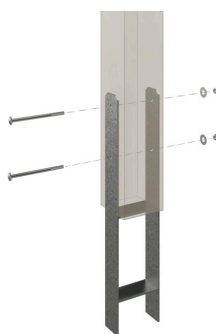



Přístřešek pro auto

PŘÍSTŘEŠEK PRO AUTO SPREEWALD, 585 X 893 CM, LAZURA OŘECH

Datový list / Popis konstrukce

Materiál	Dřevo jehličnatých stromů
Barva	ořech
Ošetření barvou	Lazura
Rozměry	585 x 893 cm
Šířka rozměr podstavce	553 cm
Hloubka rozměr podstavce	773 cm
Vnější šířka	585 cm
Vnější hloubka	893 cm
Výška hřebene střechy	250 cm
Výška okapu	232 cm
Celková výška (vpředu)	250 cm
Celková výška (vzadu)	232 cm
Tvar střechy	Plochá střecha
Materiál střešní krytiny	Hliníkové střešní desky s trapézovým profilem
Barva střechy	hliník
Tloušťka střechy	0,5 mm




Plocha střechy	46.91 m ²
Střešní lemování	Panely valbové střechy se vzorem břidlice
Sklon střechy	dozadu
Spád	1.2 °
Přesah střechy vpředu	60 cm
Přesah střechy vzadu	60 cm
Přesah střechy vlevo	16 cm
Přesah střechy vpravo	16 cm
Podlahová plocha	52.24 m ²
Zastavěný prostor	125.9 m ³
Šířka průjezdu	530 cm
Výška průjezdu vpředu	215 cm
Výška průjezdu vzadu	197 cm
Tloušťka vzpěr	11,5 x 11,5 cm
Délka vzpěr	220 cm
VzdálenostVzpěr šířka	530 cm
VzdálenostVzpěr hloubka	141 cm
Počet vzpěr	12
Ukotvení	Kotvy vzpěr ve tvaru H k zabetonování
Zatížení sněhem	1.25 kN/m ²
Tlak větru	0.95 kN/m ²
Způsob montáže	Volně stojící
Počet balení	1
Rozměry balení	Šířka: 560 cm, Výška: 60 cm, Hloubka: 120 cm, 1124 kg
Hmotnost balení celkem	1124 kg
Není součástí dodávky	Beton
Záruka	5 let podle našich záručních podmínek
Číslo položky	313907-03-50
Kód EAN	4018211009725

PŘÍSTŘEŠEK PRO AUTO SPREEWALD


585 x 893 cm



Půdorys

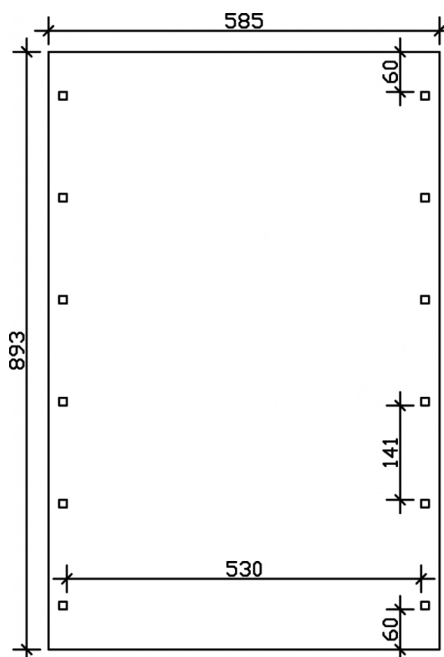

Řez

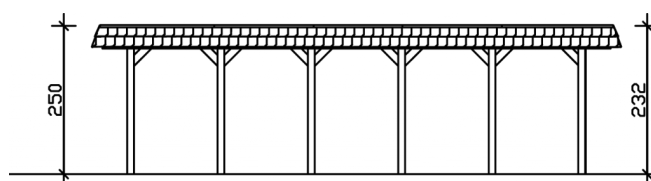

PŘÍSTŘEŠEK PRO AUTO SPREEWALD

585 x 893 cm

Řezy a pohledy Měřítko 1:100



Čelní pohled

