


TERASOVÝ PRÍSTREŠOK ANDRIA



Masívna konštrukcia z vysokokvalitného lepeného dreva (smrek BSH)

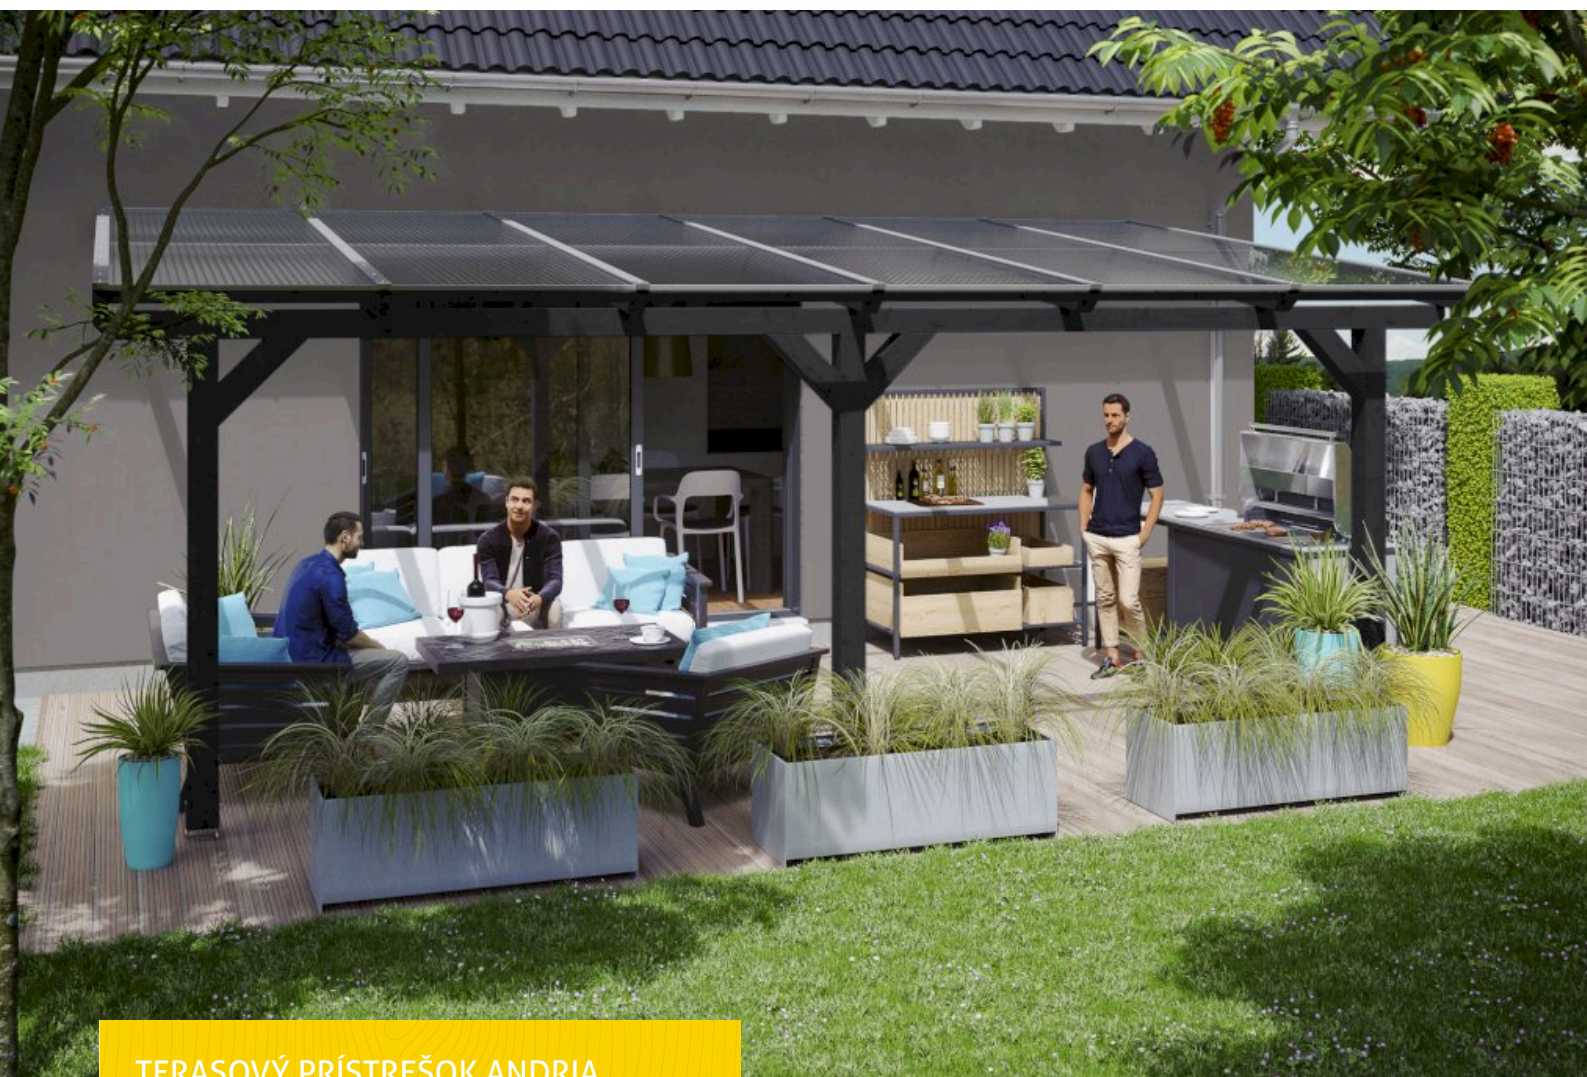

TERASOVÝ PRÍSTREŠOK ANDRIA
648 x 300 cm

Gestaltungsbeispiel

- Farebne ošetrené vantracitovej farbe
- Strešná konštrukcia z polykarbonátovej dvojitej dosky, číra
- Stĺpiky 12 x 12 cm
- Vrátane skrutkovacej podpery

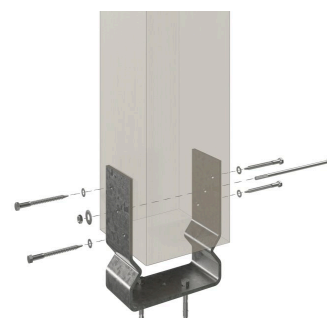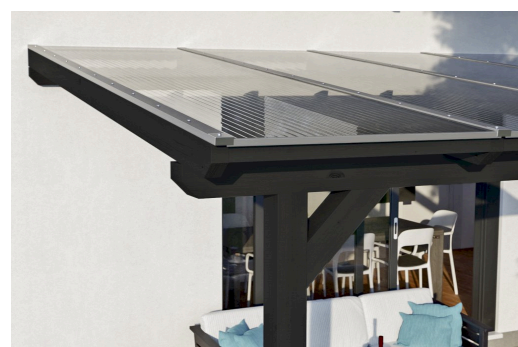



Terasový prístrešok

TERASOVÝ PRÍSTREŠOK ANDRIA 648 X 300 CM, ANTRACITOVEJ

Datenblatt / Baubeschreibung

Materiál	Lepené drevo, smrek
Farba	antracitová
Farebné ošetrenie	Lazúrované
Výška	648 x 300 cm
Šírka, rozmer sokla	576 cm
Hĺbka, rozmer sokla	267 cm
Vonkajšia šírka	648 cm
Vonkajšia hĺbka	300 cm
Celková výška vpredu	227 cm
Celková výška vzadu	264 cm
Tvar strechy	Pultová strecha
Materiál strešnej krytiny	Polykarbonátové dosky s dvojitou stenou
Strecha farby	transparentné
Hrúbka strechy	16 mm
Strešná plocha	19.44 m ²
Sklon strechy	dopredu




Gradient	7 °
Strešný presah vpredu	33 cm
Strešný presah zozadu	0 cm
Strešný presah vľavo	36 cm
Strešný presah vpravo	36 cm
Základná plocha	19.44 m ²
Prestavaná miestnosť	47.73 m ³
Výška priechodu vpredu	203 cm
Výška priechodu vzadu	235 cm
Hrúbka stĺpika	12 x 12 cm
Dĺžka stĺpikov vpredu	198 cm
Vzdialenosť stĺpikov, šírka	270 cm
Vzdialenosť stĺpikov, hĺbka	255 cm
Počet stĺpikov	3 Stück
Ukotvenie	Skrutkovacia podpera
Zaťaženie snehom	1.5 kN/m ²
Tlak vetra	0.95 kN/m ²
Typ montáže	Montáž na stenu
Počet obalov	1
Počet obalov	Šírka: 330 cm, Výška: 55 cm, Hĺbka: 120 cm, 305 kg
Hmotnosť obalu celkovo	305 kg
Nie je v rozsahu dodávky	Hmoždinky pre montáž na stenu
Záruka	5 rokov podľa našich záručných podmienok
Číslo položky	201198-16-20
Č. EAN	4018211042890

TERASOVÝ PRÍSTREŠOK ANDRIA


648 x 300 cm



Pôdorys

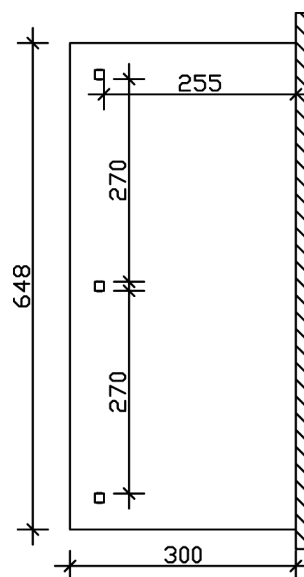

Rez

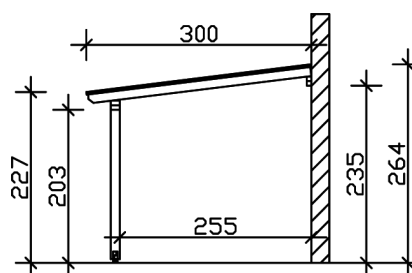

TERASOVÝ PRÍSTREŠOK ANDRIA

648 x 300 cm

Schnitte und Ansichten Maßstab 1:100



Náhľad vpredu

