


# PRÍSTREŠOK PRE AUTO EMSLAND

Prístrešok pre auto splochou strechou

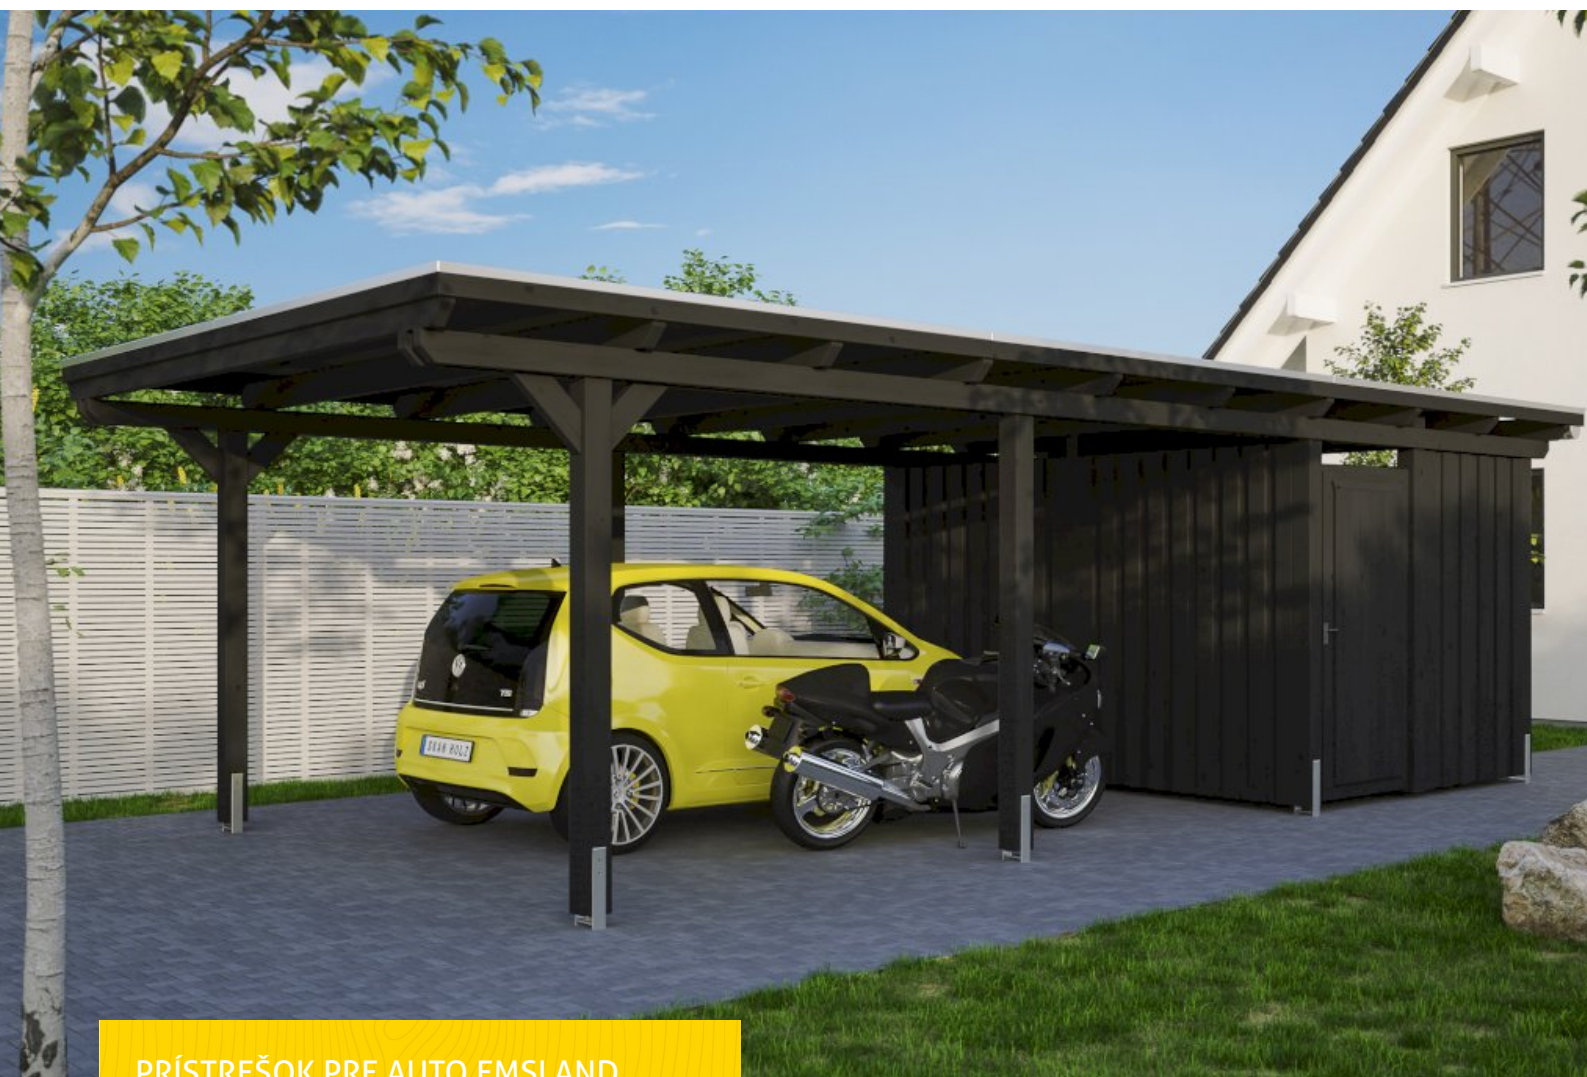

PRÍSTREŠOK PRE AUTO EMSLAND  
404 x 846 cm

Gestaltungsbeispiel

- Masívna konštrukcia z vysokokvalitného lepeného dreva (smrek BSH)
- Farebne ošetrené vantracitovej farbe
- Hliníkové strešné dosky
- Stĺpiky 12 x 12 cm





Prístrešok pre auto

## PRÍSTREŠOK PRE AUTO EMSLAND 404 X 846 CM, ANTRACITOVEJ, HLINÍKOVÉ STREŠNÉ DOSKY

### Datenblatt / Baubeschreibung

|                           |                                               |
|---------------------------|-----------------------------------------------|
| Materiál                  | Lepené drevo, smrek                           |
| Farba                     | antracitová                                   |
| Farebné ošetrenie         | Lazúrované                                    |
| Výška                     | 404 x 846 cm                                  |
| Šírka, rozmer sokla       | 365 cm                                        |
| Hĺbka, rozmer sokla       | 738 cm                                        |
| Vonkajšia šírka           | 404 cm                                        |
| Vonkajšia hĺbka           | 846 cm                                        |
| Prvá výška                | 242 cm                                        |
| Výška odkvapu             | 225 cm                                        |
| Celková výška vpredu      | 242 cm                                        |
| Celková výška vzadu       | 225 cm                                        |
| Druh steny                | Debnenie krytu                                |
| Hrúbka steny              | 20 mm                                         |
| Tvar strechy              | Plochá strecha                                |
| Materiál strešnej krytiny | Hliníkové strešné dosky s trapézovým profilom |



|                             |   |
|-----------------------------|---|
| Strecha farby               | antracitovou                                                                                             |
| Hrúbka strechy              | 0,5 mm                                                                                                   |
| Strešná plocha              | 33.76 m <sup>2</sup>                                                                                     |
| Lemovanie strechy           | Drevená clona s hliníkovou ukončovacou hranou                                                            |
| Sklon strechy               | dozadu                                                                                                   |
| Gradient                    | 1.2 °   |
| Strešný presah vpredu       | 74 cm   |
| Strešný presah zozadu       | 34 cm   |
| Strešný presah vľavo        | 19 cm   |
| Strešný presah vpravo       | 19 cm   |
| Základná plocha             | 34.18 m <sup>2</sup>                                                                                     |
| Prestavaná miestnosť        | 79.81 m <sup>3</sup>                                                                                     |
| Šírka priechodu             | 341 cm                                                                                                   |
| Výška priechodu vpredu      | 223 cm                                                                                                   |
| Výška priechodu vzadu       | 206 cm                                                                                                   |
| Hrúbka stĺpika              | 12 x 12 cm                                                                                               |
| Dĺžka stĺpikov              | 220 cm                                                                                                   |
| Vzdialenosť stĺpikov, šírka | 341 cm                                                                                                   |
| Vzdialenosť stĺpikov, hĺbka | 230 cm                                                                                                   |
| Počet stĺpikov              | 11 Stück                                                                                                 |
| Ukotvenie                   | Kotva v tvare H na zabetónovanie                                                                         |
| Zaťaženie snehom            | 1.25 kN/m <sup>2</sup>                                                                                   |
| Tlak vetra                  | 0.95 kN/m <sup>2</sup>                                                                                   |
| Typ montáže                 | Voľne stojaci                                                                                            |
| Türen                       | 1x Samostatné dvere, zatvorené, 86,5 x 192 cm,<br>Profilový valcový zámok s 3 kľúčmi                     |
| Pánt dverí                  | Zarážka vpravo                                                                                           |
| Počet obalov                | 2   |
| Počet obalov                | Šírka: 400 cm, Výška: 65 cm, Hĺbka: 120 cm, 706 kg<br>Šírka: 260 cm, Výška: 50 cm, Hĺbka: 120 cm, 394 kg |
| Hmotnosť obalu celkovo      | 1100 kg                                                                                                  |
| Nie je v rozsahu dodávky    | Betón   |




|               |                                          |
|---------------|------------------------------------------|
| Záruka        | 5 rokov podľa našich záručných podmienok |
| Číslo položky | 243402-16-51                             |
| Č. EAN        | 4018211041725                            |

## PRÍSTREŠOK PRE AUTO EMSLAND


404 x 846 cm



Pôdorys

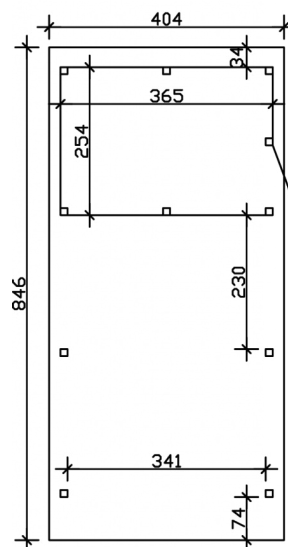

Rez

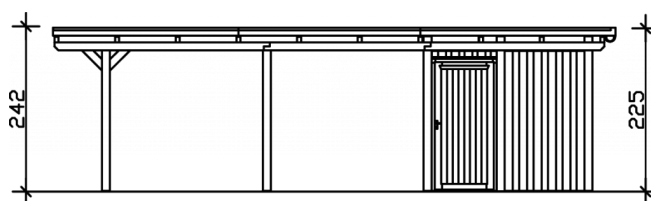

# PRÍSTREŠOK PRE AUTO EMSLAND

404 x 846 cm

Schnitte und Ansichten Maßstab 1:100



Náhľad vpredu

