


TERASOVÝ PRÍSTREŠOK ANDRIA




Masívna konštrukcia z vysokokvalitného lepeného dreva (smrek BSH)

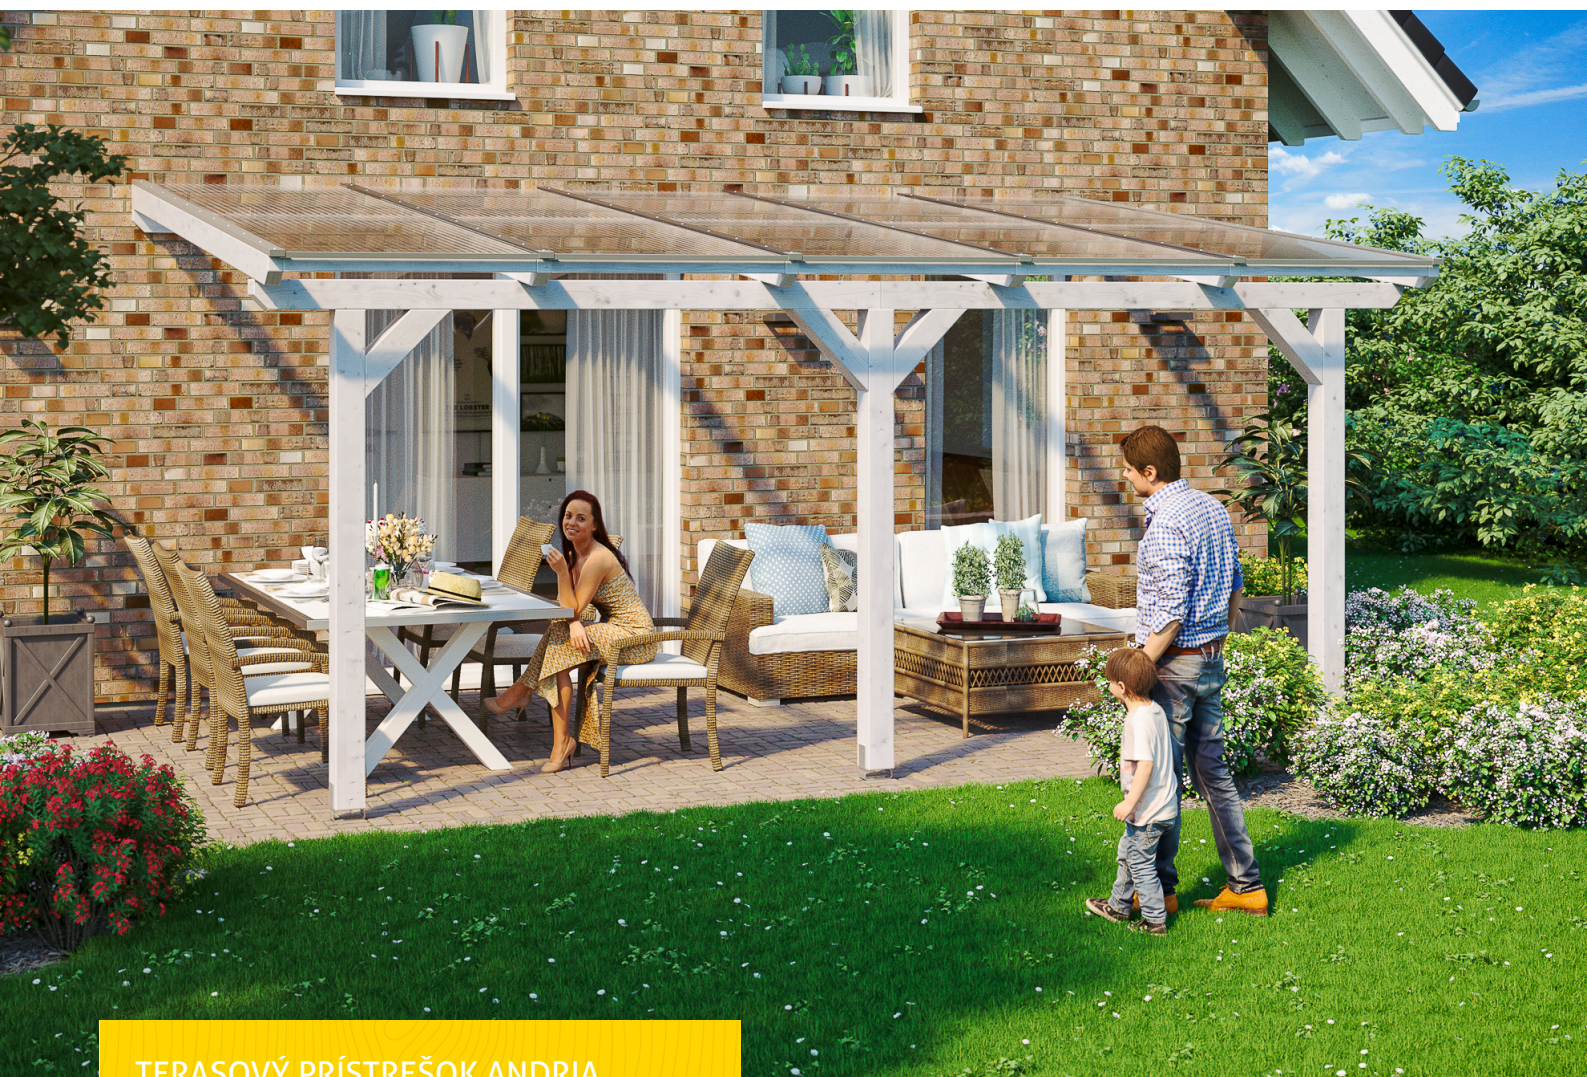


TERASOVÝ PRÍSTREŠOK ANDRIA
541 x 300 cm

Gestaltungsbeispiel

- Farebne ošetrené v bielej farbe
- Strešná konštrukcia z polykarbonátovej dvojitej dosky, číra
- Stĺpiky 12 x 12 cm
- Vrátane skrutkovacej podpery

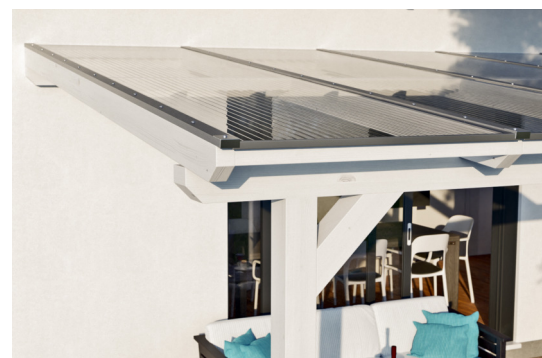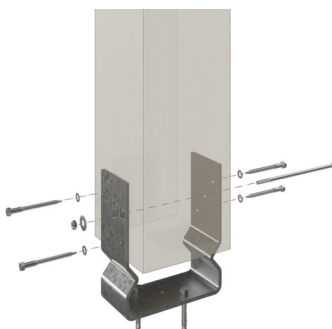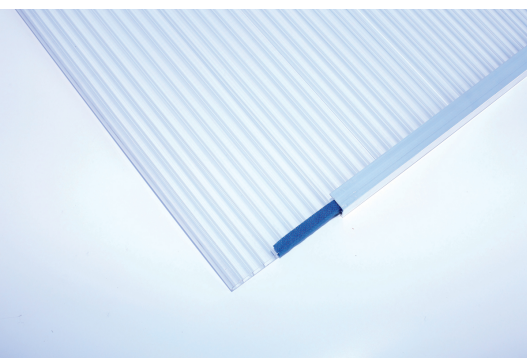

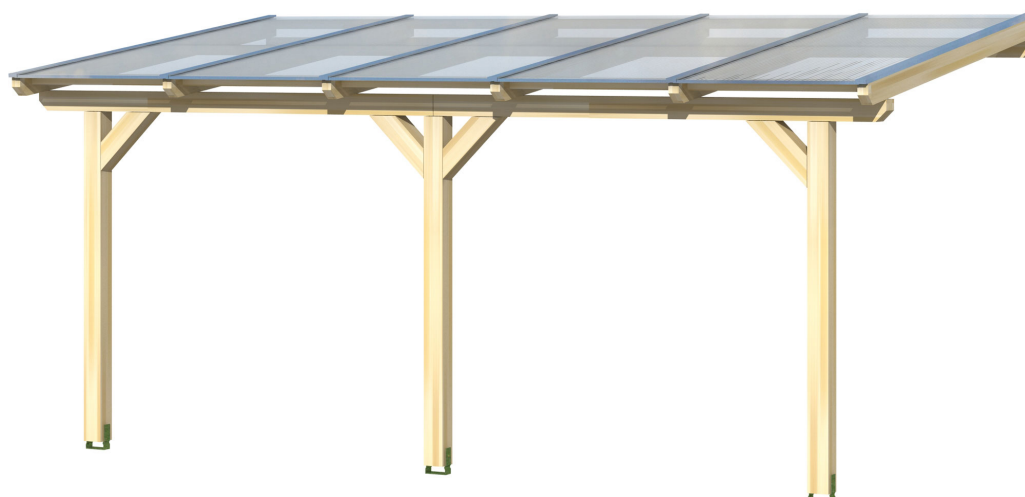

Terasový prístrešok

TERASOVÝ PRÍSTREŠOK ANDRIA 541 X 300 CM, BIELA

Datenblatt / Baubeschreibung

Materiál	Lepené drevo, smrek
Farba	biela
Farebné ošetrenie	Lazúrované
Výška	541 x 300 cm
Šírka, rozmer sokla	476 cm
Hĺbka, rozmer sokla	267 cm
Vonkajšia šírka	541 cm
Vonkajšia hĺbka	300 cm
Celková výška vpredu	227 cm
Celková výška vzadu	264 cm
Tvar strechy	Pultová strecha
Materiál strešnej krytiny	Polykarbonátové dosky s dvojitou stenou
Strecha farby	transparentné
Hrúbka strechy	16 mm
Strešná plocha	16.23 m ²
Sklon strechy	dopredu




Gradient	7 °
Strešný presah vpredu	33 cm
Strešný presah zozadu	0 cm
Strešný presah vľavo	32 cm
Strešný presah vpravo	32 cm
Základná plocha	16.23 m ²
Prestavaná miestnosť	39.84 m ³
Výška priechodu vpredu	203 cm
Výška priechodu vzadu	235 cm
Hrúbka stĺpika	12 x 12 cm
Dĺžka stĺpikov vpredu	198 cm
Vzdialenosť stĺpikov, šírka	220 cm
Vzdialenosť stĺpikov, hĺbka	255 cm
Počet stĺpikov	3
Ukotvenie	Skrutkovacia podpera
Zaťaženie snehom	1.5 kN/m ²
Tlak vetra	0.95 kN/m ²
Typ montáže	Montáž na stenu
Počet obalov	1
Počet obalov	Šírka: 317 cm, Výška: 50 cm, Hĺbka: 120 cm, 270 kg
Hmotnosť obalu celkovo	270 kg
Nie je v rozsahu dodávky	Hmoždinky pre montáž na stenu
Záruka	5 rokov podľa našich záručných podmienok
Dodacie upozornenie	Pre dodanie musí byť možný príjazd nákladných vozidiel do 40 t! Dodanie je zadarmo po obrubník (vNemecku).
Číslo položky	201112-11-20
Č. EAN	4018211000074

TERASOVÝ PRÍSTREŠOK ANDRIA


541 x 300 cm



Pôdorys

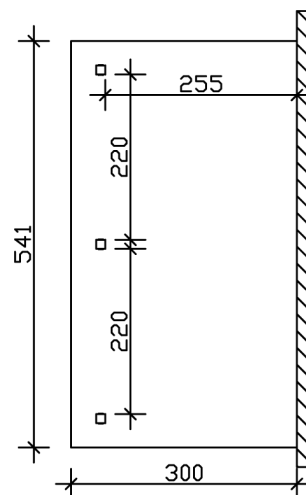

Rez

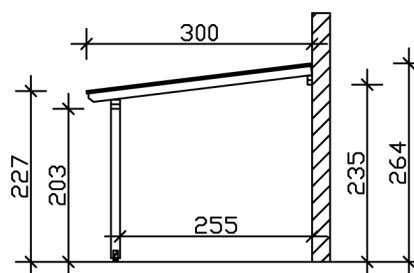

TERASOVÝ PRÍSTREŠOK ANDRIA

541 x 300 cm

Schnitte und Ansichten Maßstab 1:100



Náhľad vpredu

