

ZÁHRADNÝ DOMČEK BRISBANE 4

Fasádové dosky odolné voči poveternostným vplyvom




ZÁHRADNÝ DOMČEK BRISBANE 4
337 x 253 cm

Gestaltungsbeispiel

- Dosky zrezané apredvŕtané
- Farba bridlicová šedá
- Montáž na konštrukcii dreveného rámu
- Oknové prvky sdvojitými doskami vbronzovej farbe



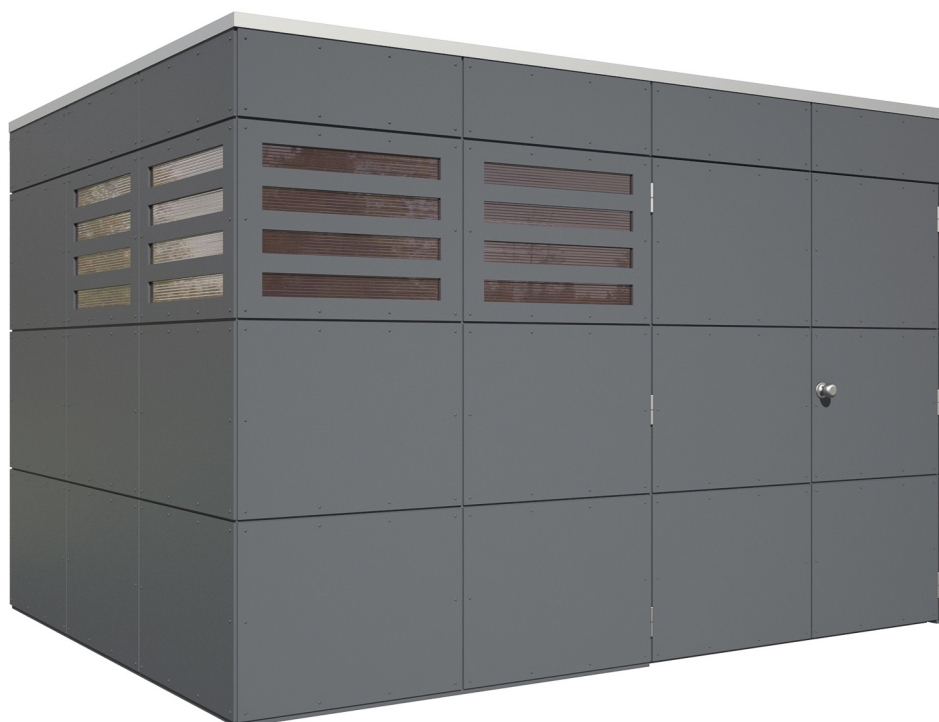

Záhradný domček

ZÁHRADNÝ DOMČEK BRISBANE 4 337 X 253 CM

Datenblatt / Baubeschreibung

Materiál	Fasádové dosky
Farba	tmavosivé (RAL 7015)
Farebné ošetrenie	Fasádové dosky sú farebne ošetrené zvonka, rám je farebne ošetrený zo všetkých strán vbridlicovej sivej. Strešné debnenie, väznice arezné hrany sa dodávajú v závislosti od výroby neošetrené.
Výška	337 x 253 cm
Šírka, rozmer sokla	337 cm
Hĺbka, rozmer sokla	253 cm
Vonkajšia šírka	337 cm
Vonkajšia hĺbka	253 cm
Prvá výška	223 cm
Výška bočnej steny	223 cm
Celková výška vpredu	223 cm
Celková výška vzadu	223 cm
Druh steny	Konštrukcia dreveného rámu
Hrúbka steny	10 mm
Rohové spojenie	Konštrukcia dreveného rámu
Počet miestností	1




Tvar strechy	Plochá strecha
Strešná montáž	19 mm profilové debnenie s drážkou a pružinou
Materiál strešnej krytiny	Strešný pás KSK-M
Strecha farby	striebrosivá
Hrúbka strechy	19 mm
Strešná plocha	8.53 m²
Sklon strechy	dozadu
Gradient	2 °
Strešný presah vpredu	0 cm
Strešný presah zozadu	4 cm
Strešný presah vľavo	0 cm
Strešný presah vpravo	0 cm
Podlaha	Voliteľne dostupné
Základná plocha	8.53 m²
Prestavaná miestnosť	19.02 m³
Zaťaženie snehom	0.85 kN/m²
Tlak vetra	0.65 kN/m²
Türen	1x Dvojité dvere, zatvorené, 159 x 184 cm, Kľučka so zatváracím zámkom a 2 kľúčmi
Fenster	4x Oknový prvok, Pevné, 10 mm polykarbonátová dvojité doska, bronzová
Počet obalov	1
Počet obalov	Šírka: 350 cm, Výška: 50 cm, Hĺbka: 120 cm, 570 kg
Hmotnosť obalu celkovo	570 kg
Nie je v rozsahu dodávky	Podlaha, základné hranoly, betón, ukotvenie základných hranolov s podkladom (základ)
Záruka	5 rokov podľa našich záručných podmienok
Dodacie upozornenie	Pre dodanie musí byť možný príjazd nákladných vozidiel do 40 t! Dodanie je zadarmo po obrubník (vNemecku).
Číslo položky	560431
Č. EAN	4018211560431

ZÁHRADNÝ DOMČEK BRISBANE 4


337 x 253 cm



Náhl'ad vzadu

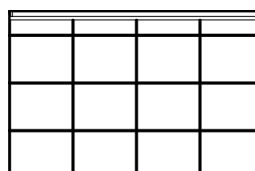

Náhl'ad vpravo

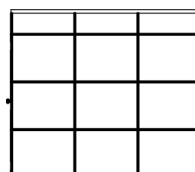


ZÁHRADNÝ DOMČEK BRISBANE 4

337 x 253 cm


Schnitte und Ansichten Maßstab 1:100



Náhl'ad vľavo

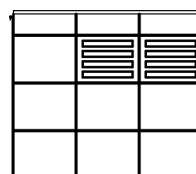

Rez

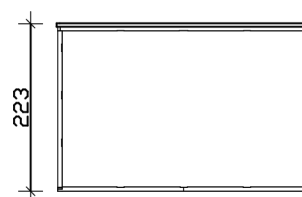


ZÁHRADNÝ DOMČEK BRISBANE 4

337 x 253 cm


Schnitte und Ansichten Maßstab 1:100



Náhl'ad vpredu

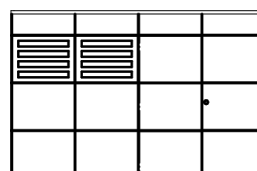

Pôdorys

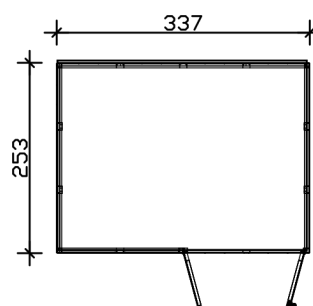

ZÁHRADNÝ DOMČEK BRISBANE 4

337 x 253 cm

Schnitte und Ansichten Maßstab 1:100

